SEZIONE LONGITUDINALE C–C

SCALA 1:50

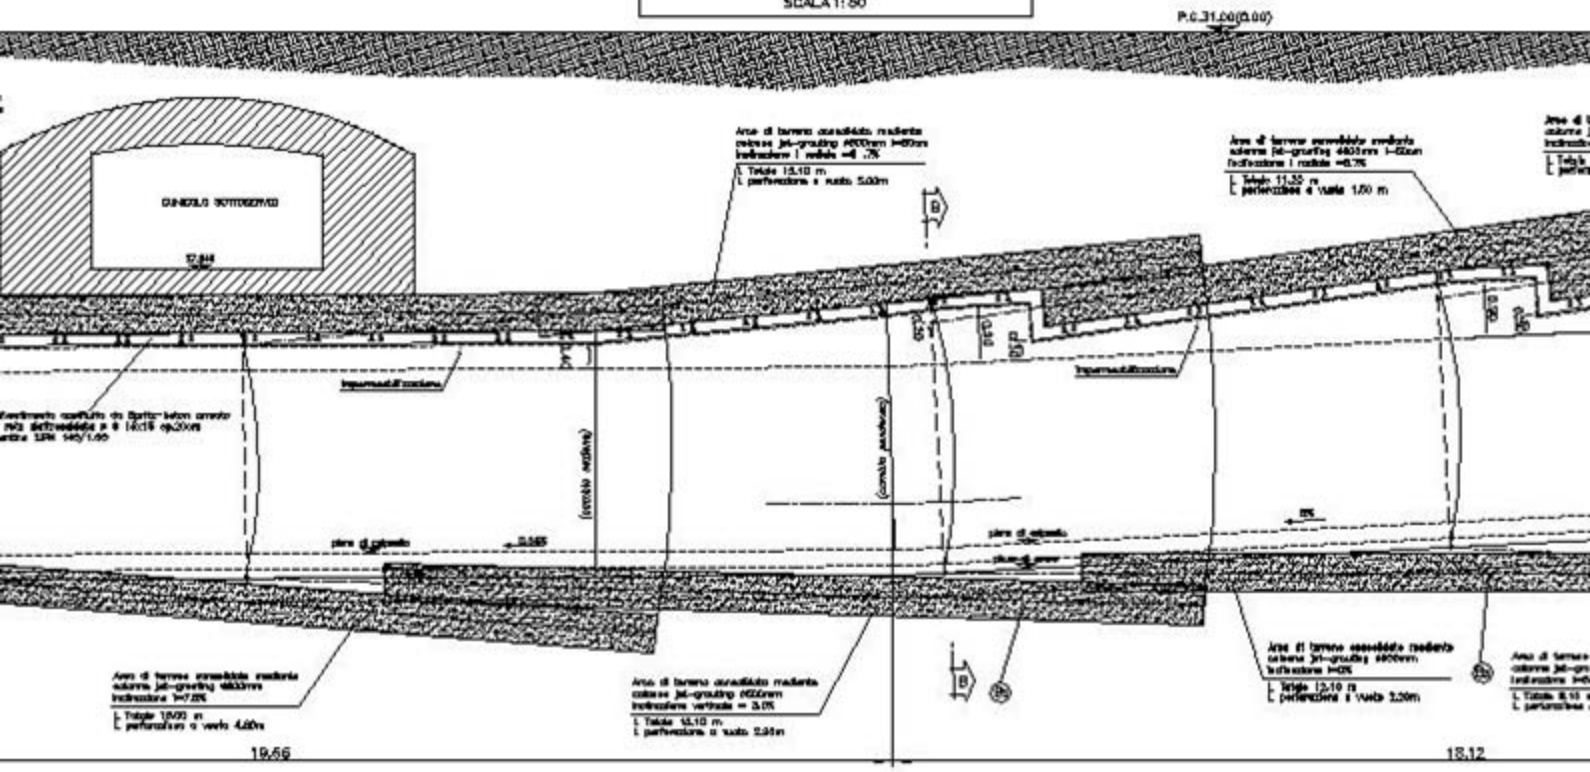

SEZIONE TRASVERSALE A–A

SCALA 1:50

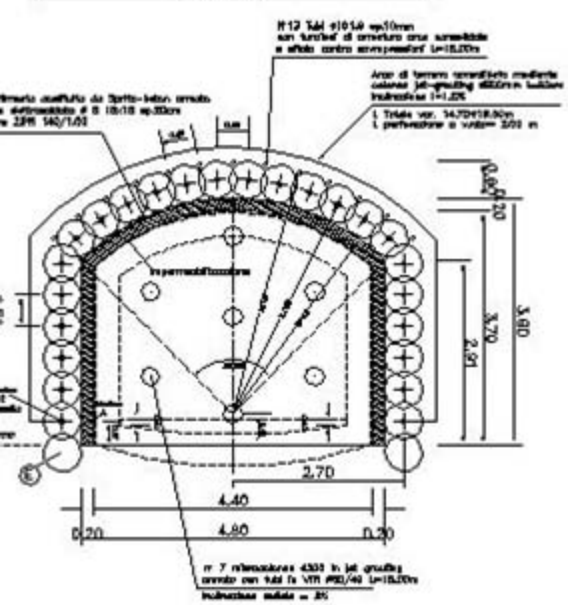

SEZIONE TRASVERSALE B–B
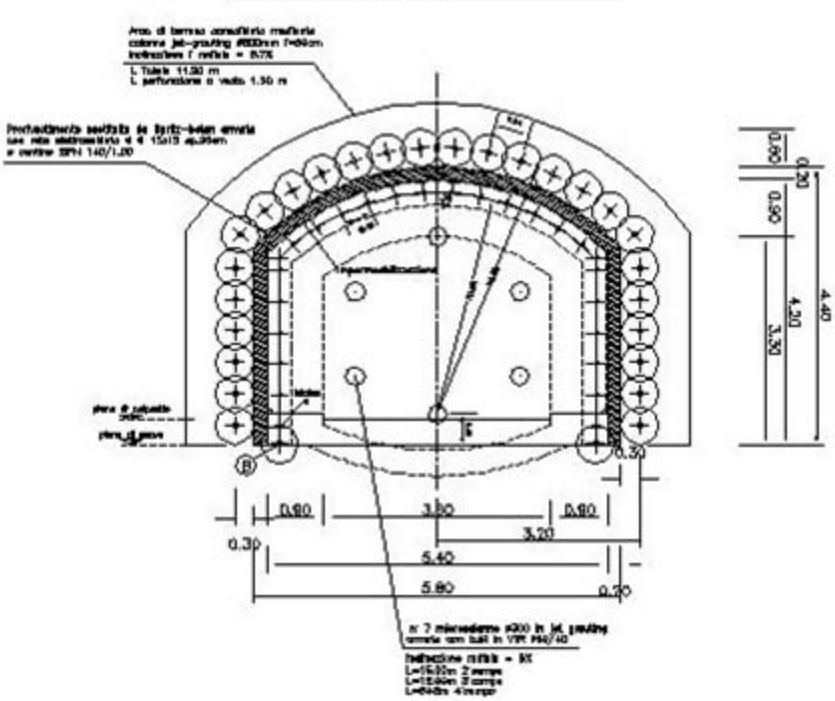
SCALA 1:50